

LOTE CONTÍGUO

LOTE CONTÍGUO

LEGENDA:

- Limite do lote
- - - Polígono de Implantação

Área Total do Lote: 325,00m²
Implantação : 77,67m²
Área de Construção Piso 0 : 77,67m²
Área de Construção 1º Piso : 86,24m²
Área de Construção Total : 163,91m²

Volumetria : m³
Área Permeável : 162,49m²
Área Semi-Permeável : 27,04m²
Área Impermeável : 57,80m²

RUA NORTON DE MATOS

MURO TÉCNICO

Piscina
3,00m x 6,00m

PD 2.70m
Sala de Estar/ Jantar
26,92m²

PD 2.70m
Cozinha
10,54m²

PD 2.70m
Despensa
3,61m²


PD 2.70m
Circulação
4,57m²

PD 2.70m
I.S.
3,15m²

PD 2.70m
Quarto
10,52m²



LOTE CONTÍGUO

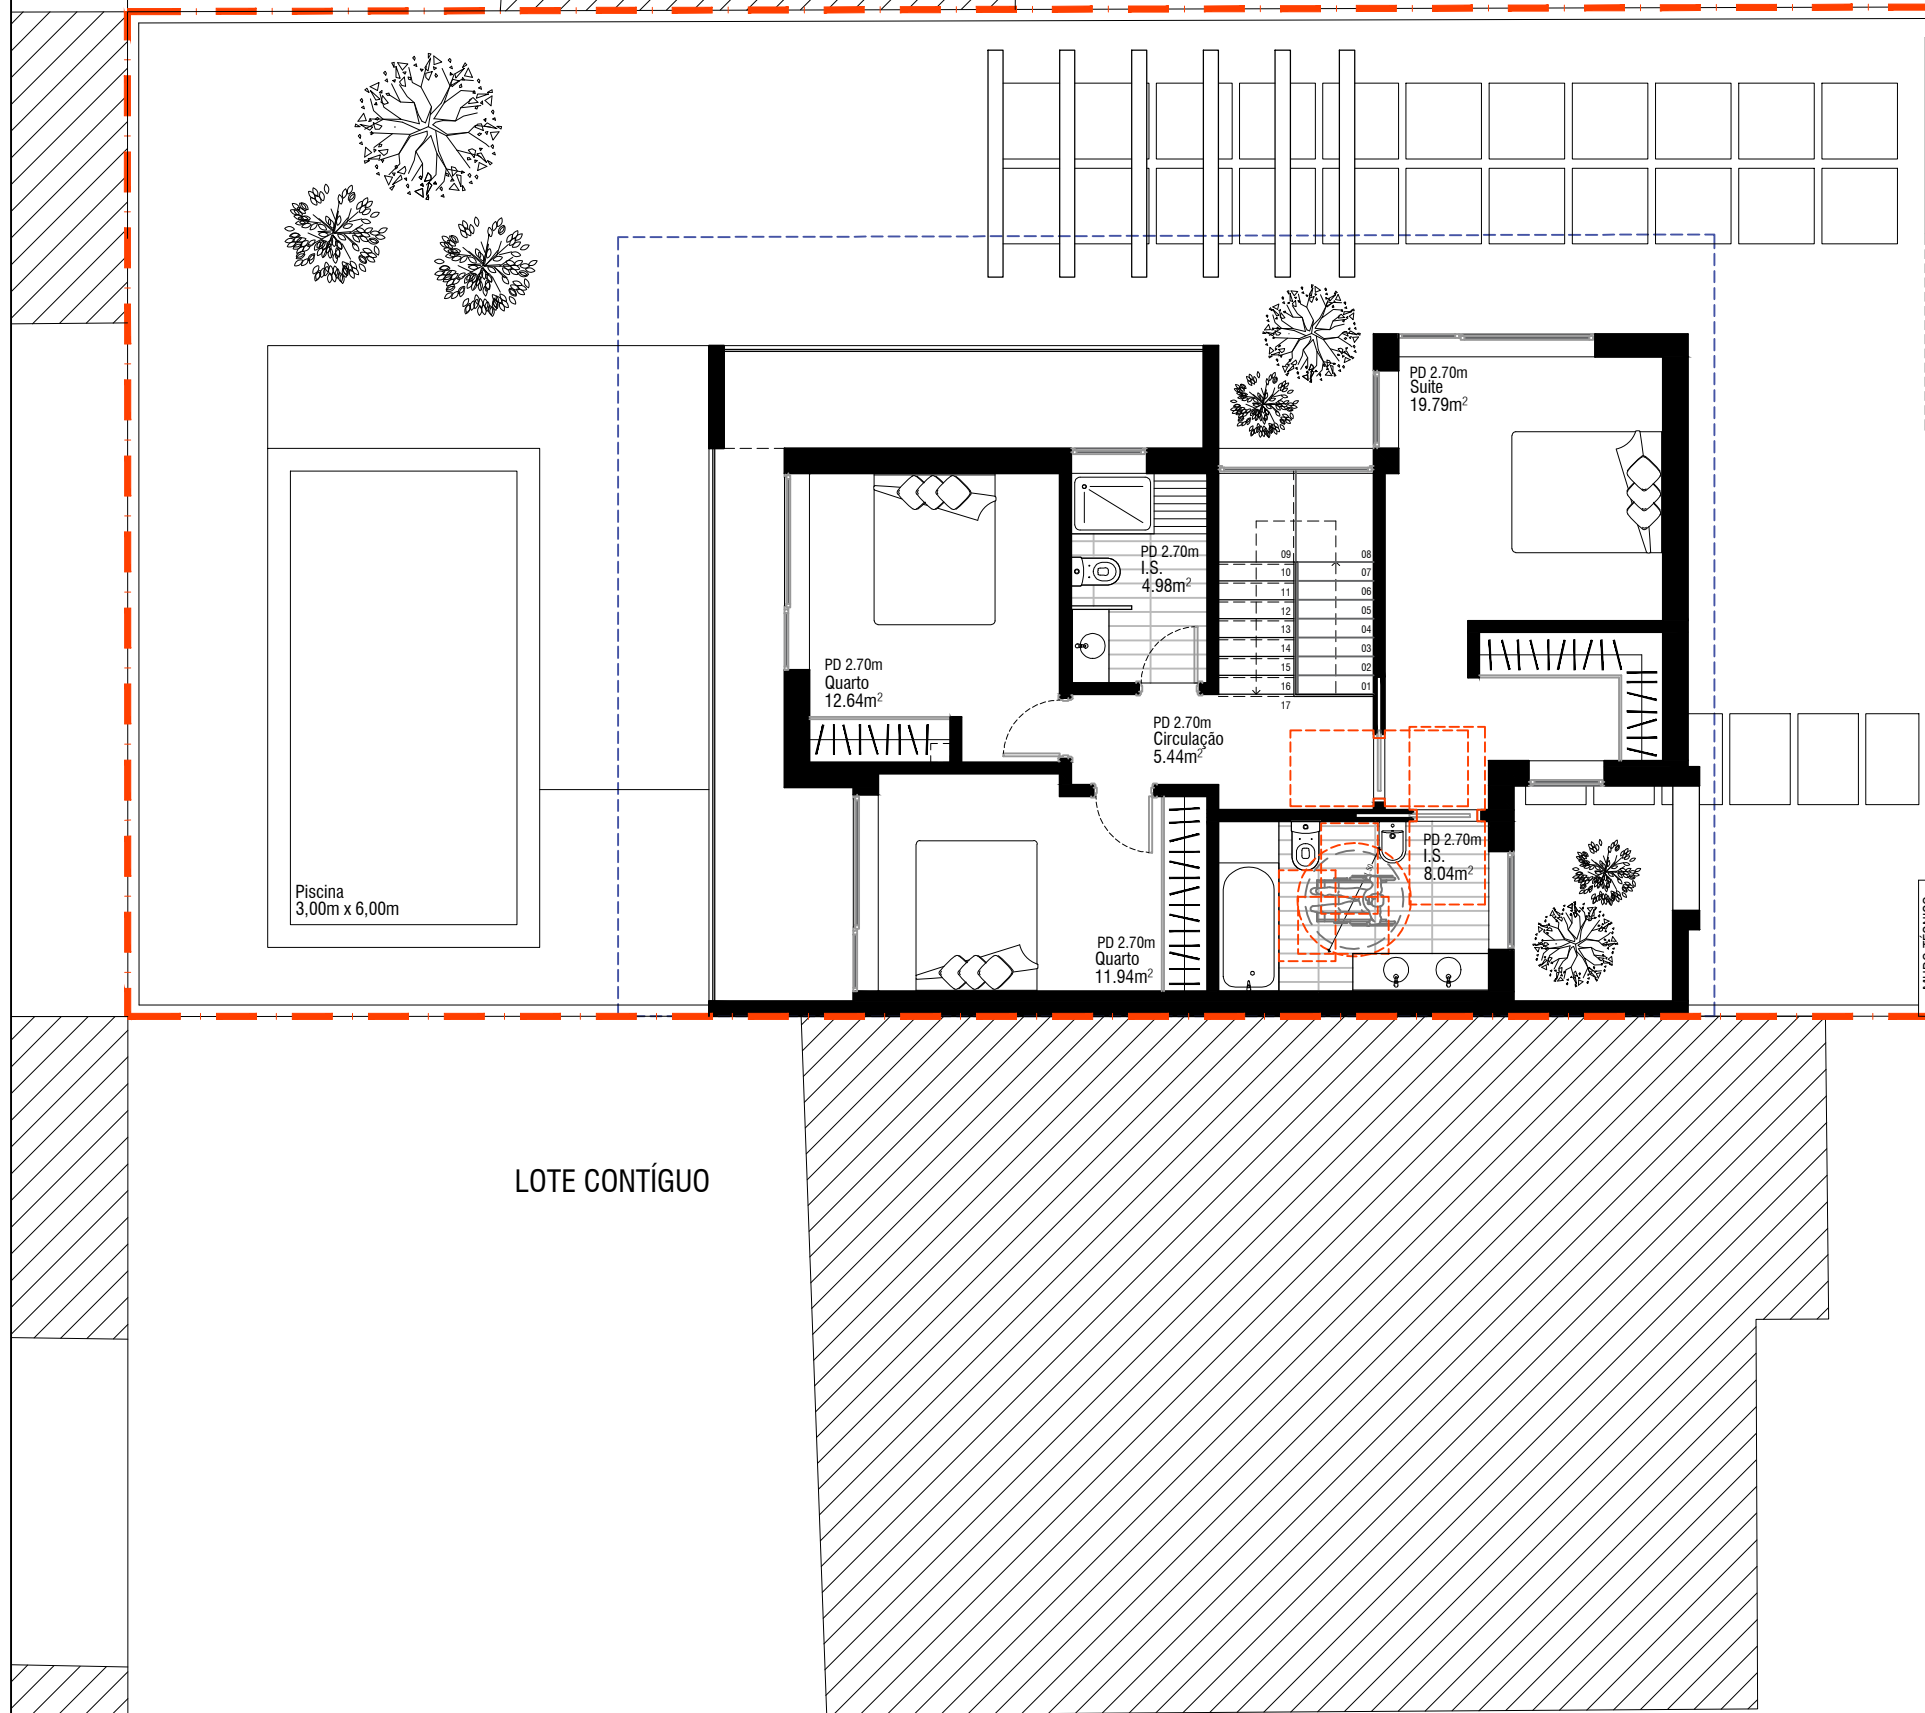

LEGENDA:

- — Limite do lote
- - - Polígono de Implantação

Área Total do Lote: 325,00m²

Implantação : 77,67m²

Área de Construção Piso 0 : 77,67m²

Área de Construção 1º Piso : 86,24m²

Área de Construção Total : 163,91m²

Volumetria : m³

Área Permeável : 162,49m²


Área Semi-Permeável : 27,04m²

Área Impermeável : 57,80m²



RUA NORTON DE MATOS

MURO TÉCNICO

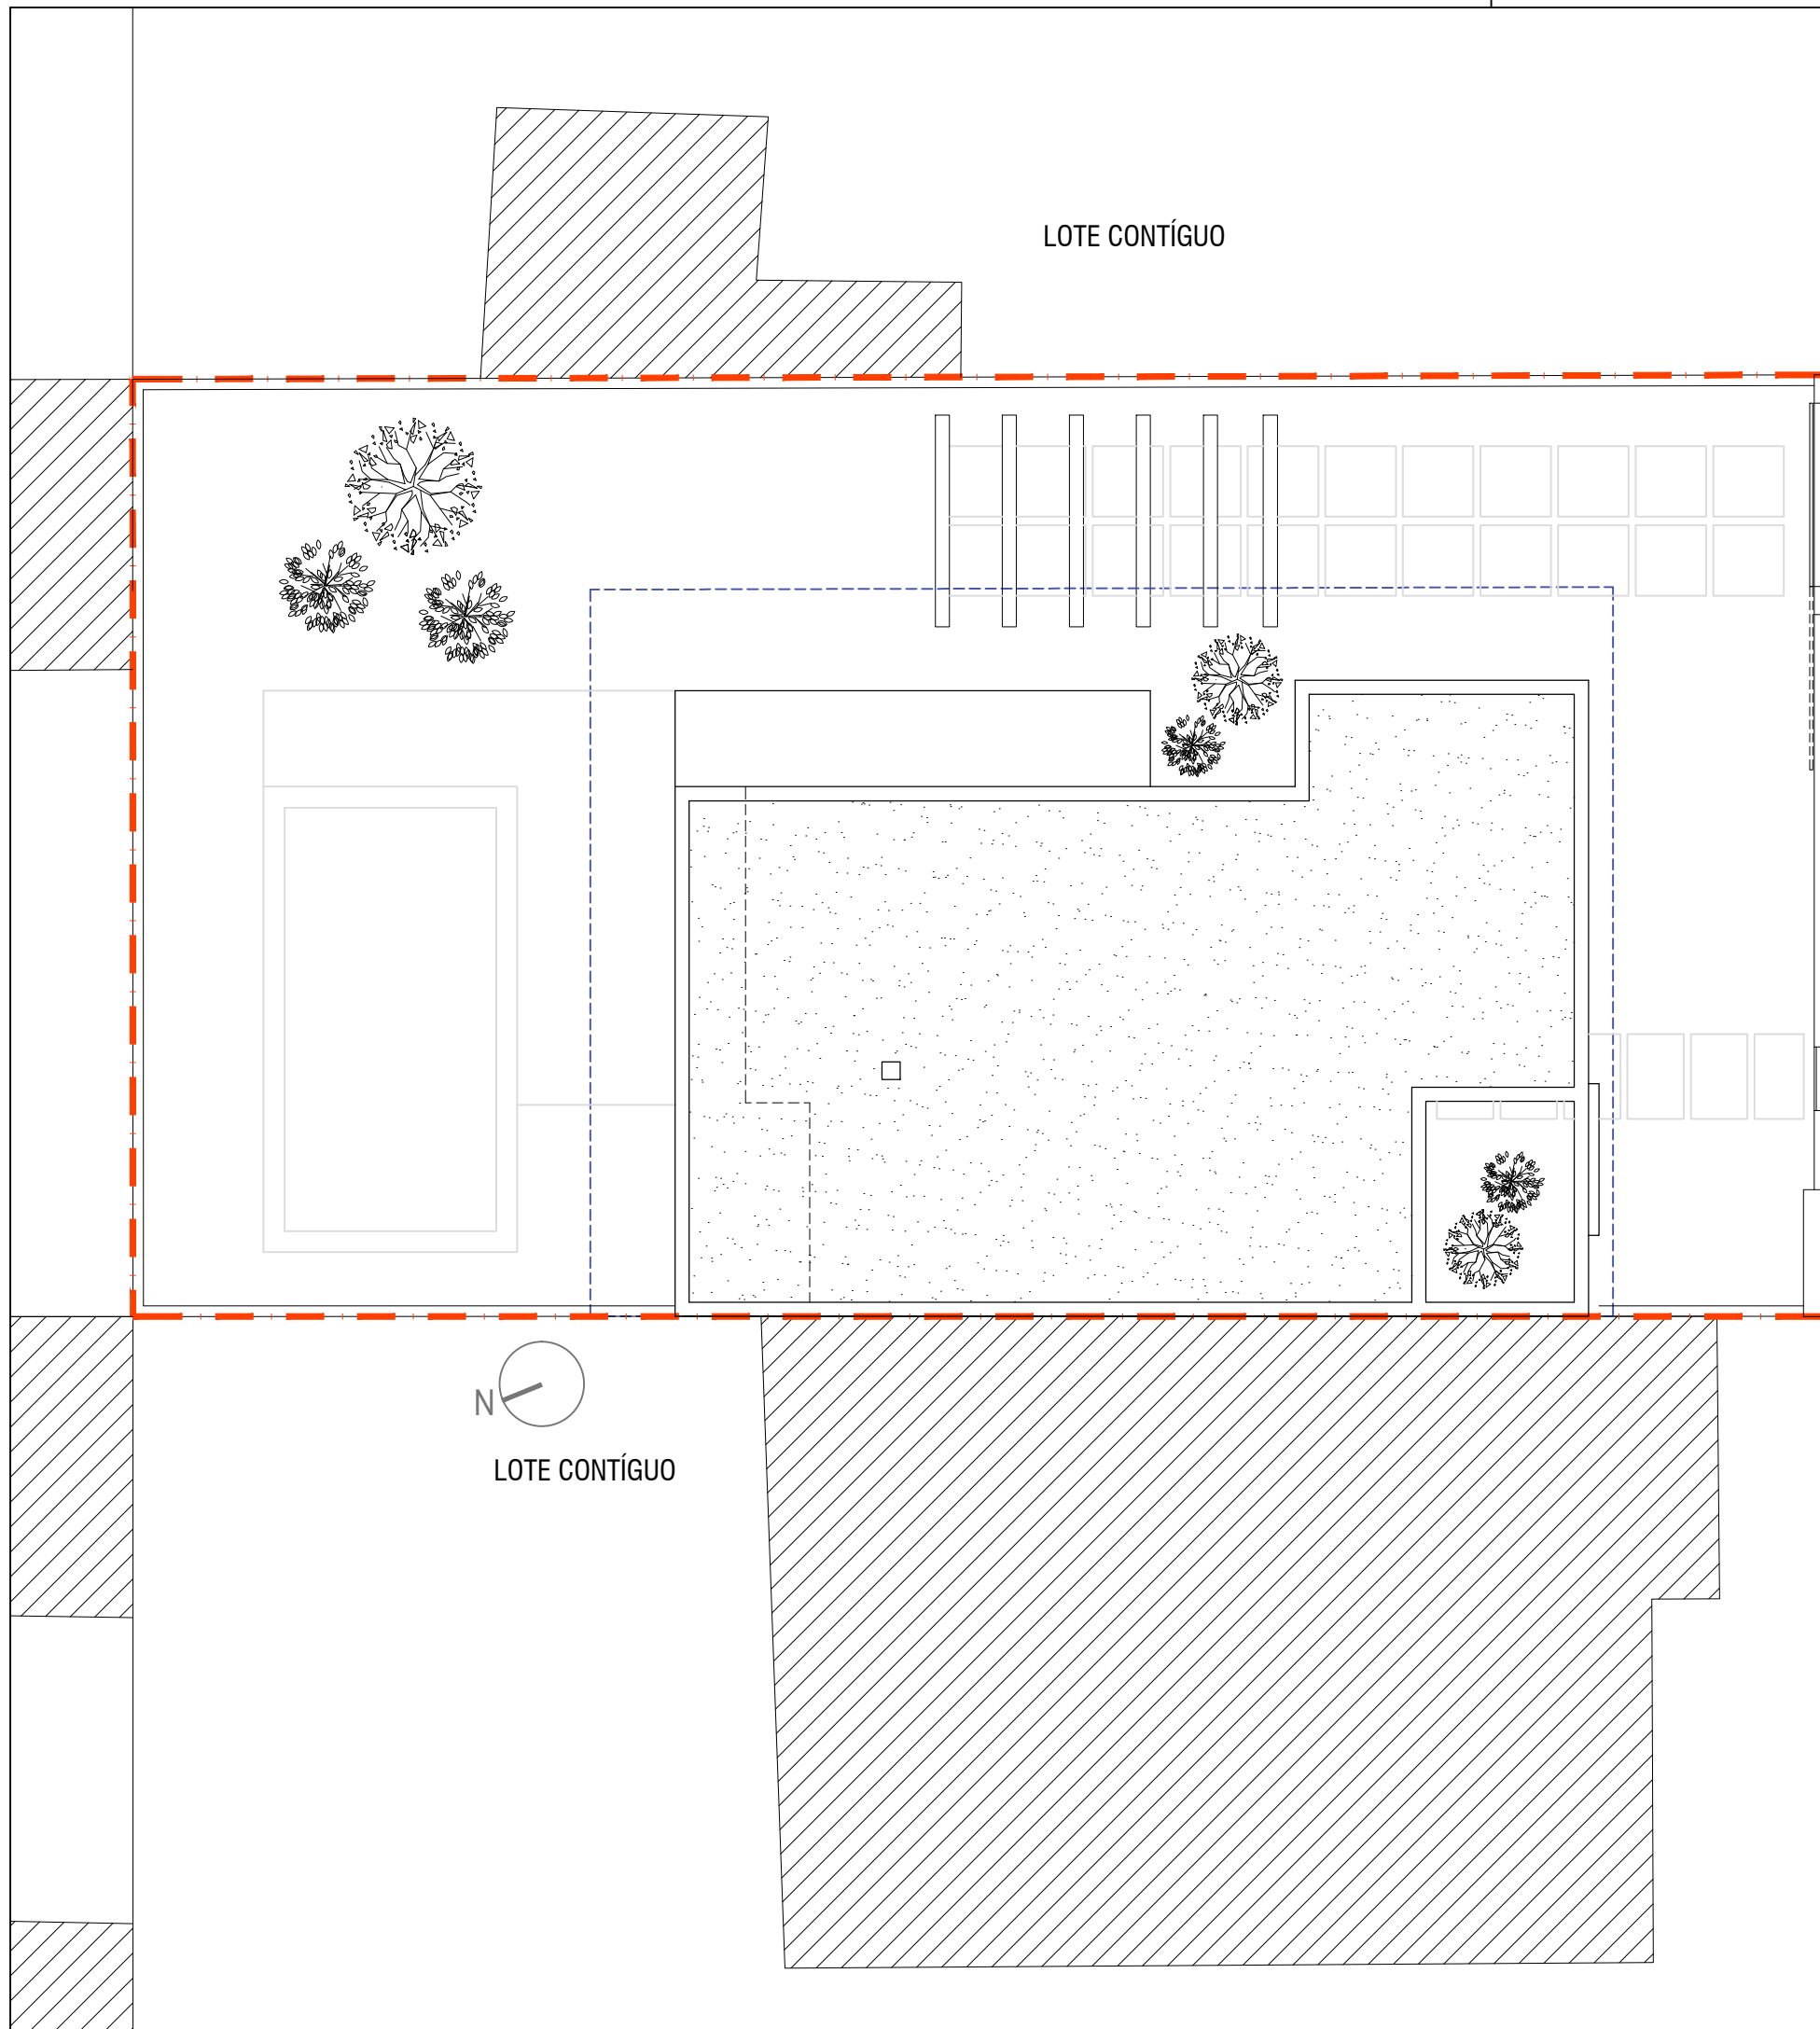LOTE CONTÍGUO



LEGENDA:

-  Limite do lote
-  Polígono de Implantação

Área Total do Lote: 325,00m²
Implantação : 77,67m²
Área de Construção Piso 0 : 77,67m²
Área de Construção 1º Piso : 86,24m²
Área de Construção Total : 163,91m²

Volumetria : m³
Área Permeável : 162,49m²
Área Semi-Permeável : 27,04m²
Área Impermeável : 57,80m²

RUA NORTON DE MATOS



LOTE CONTÍGUO

LOTE CONTÍGUO