


CORRESPONDÊNCIA DE COTAS	
COTAS DO PROJECTO	COTAS DATUM 73
+6.50	CHAMINÉS 70.40
+6.10	PLATIBANDAS 70.00
+5.80	COBERTURA 69.70
+2.90	PISO 1 66.80
+0.00	PISO 0 63.90
-0.10	COTA DE ENTRADA DO LOTE 63.80

- LEGENDA:**
- ÁREA BRUTA DE CONSTRUÇÃO PISO 0 - 80,00 m²
 - ÁREA BRUTA DE CONSTRUÇÃO PISO 1 - 78,77 m²
 - ÁREA BRUTA DE CONSTRUÇÃO TOTAL - 158,77 m²
 - ÁREA BRUTA DE CONSTRUÇÃO GARAGEM - 21,44 m²

Rua Sabino Serra

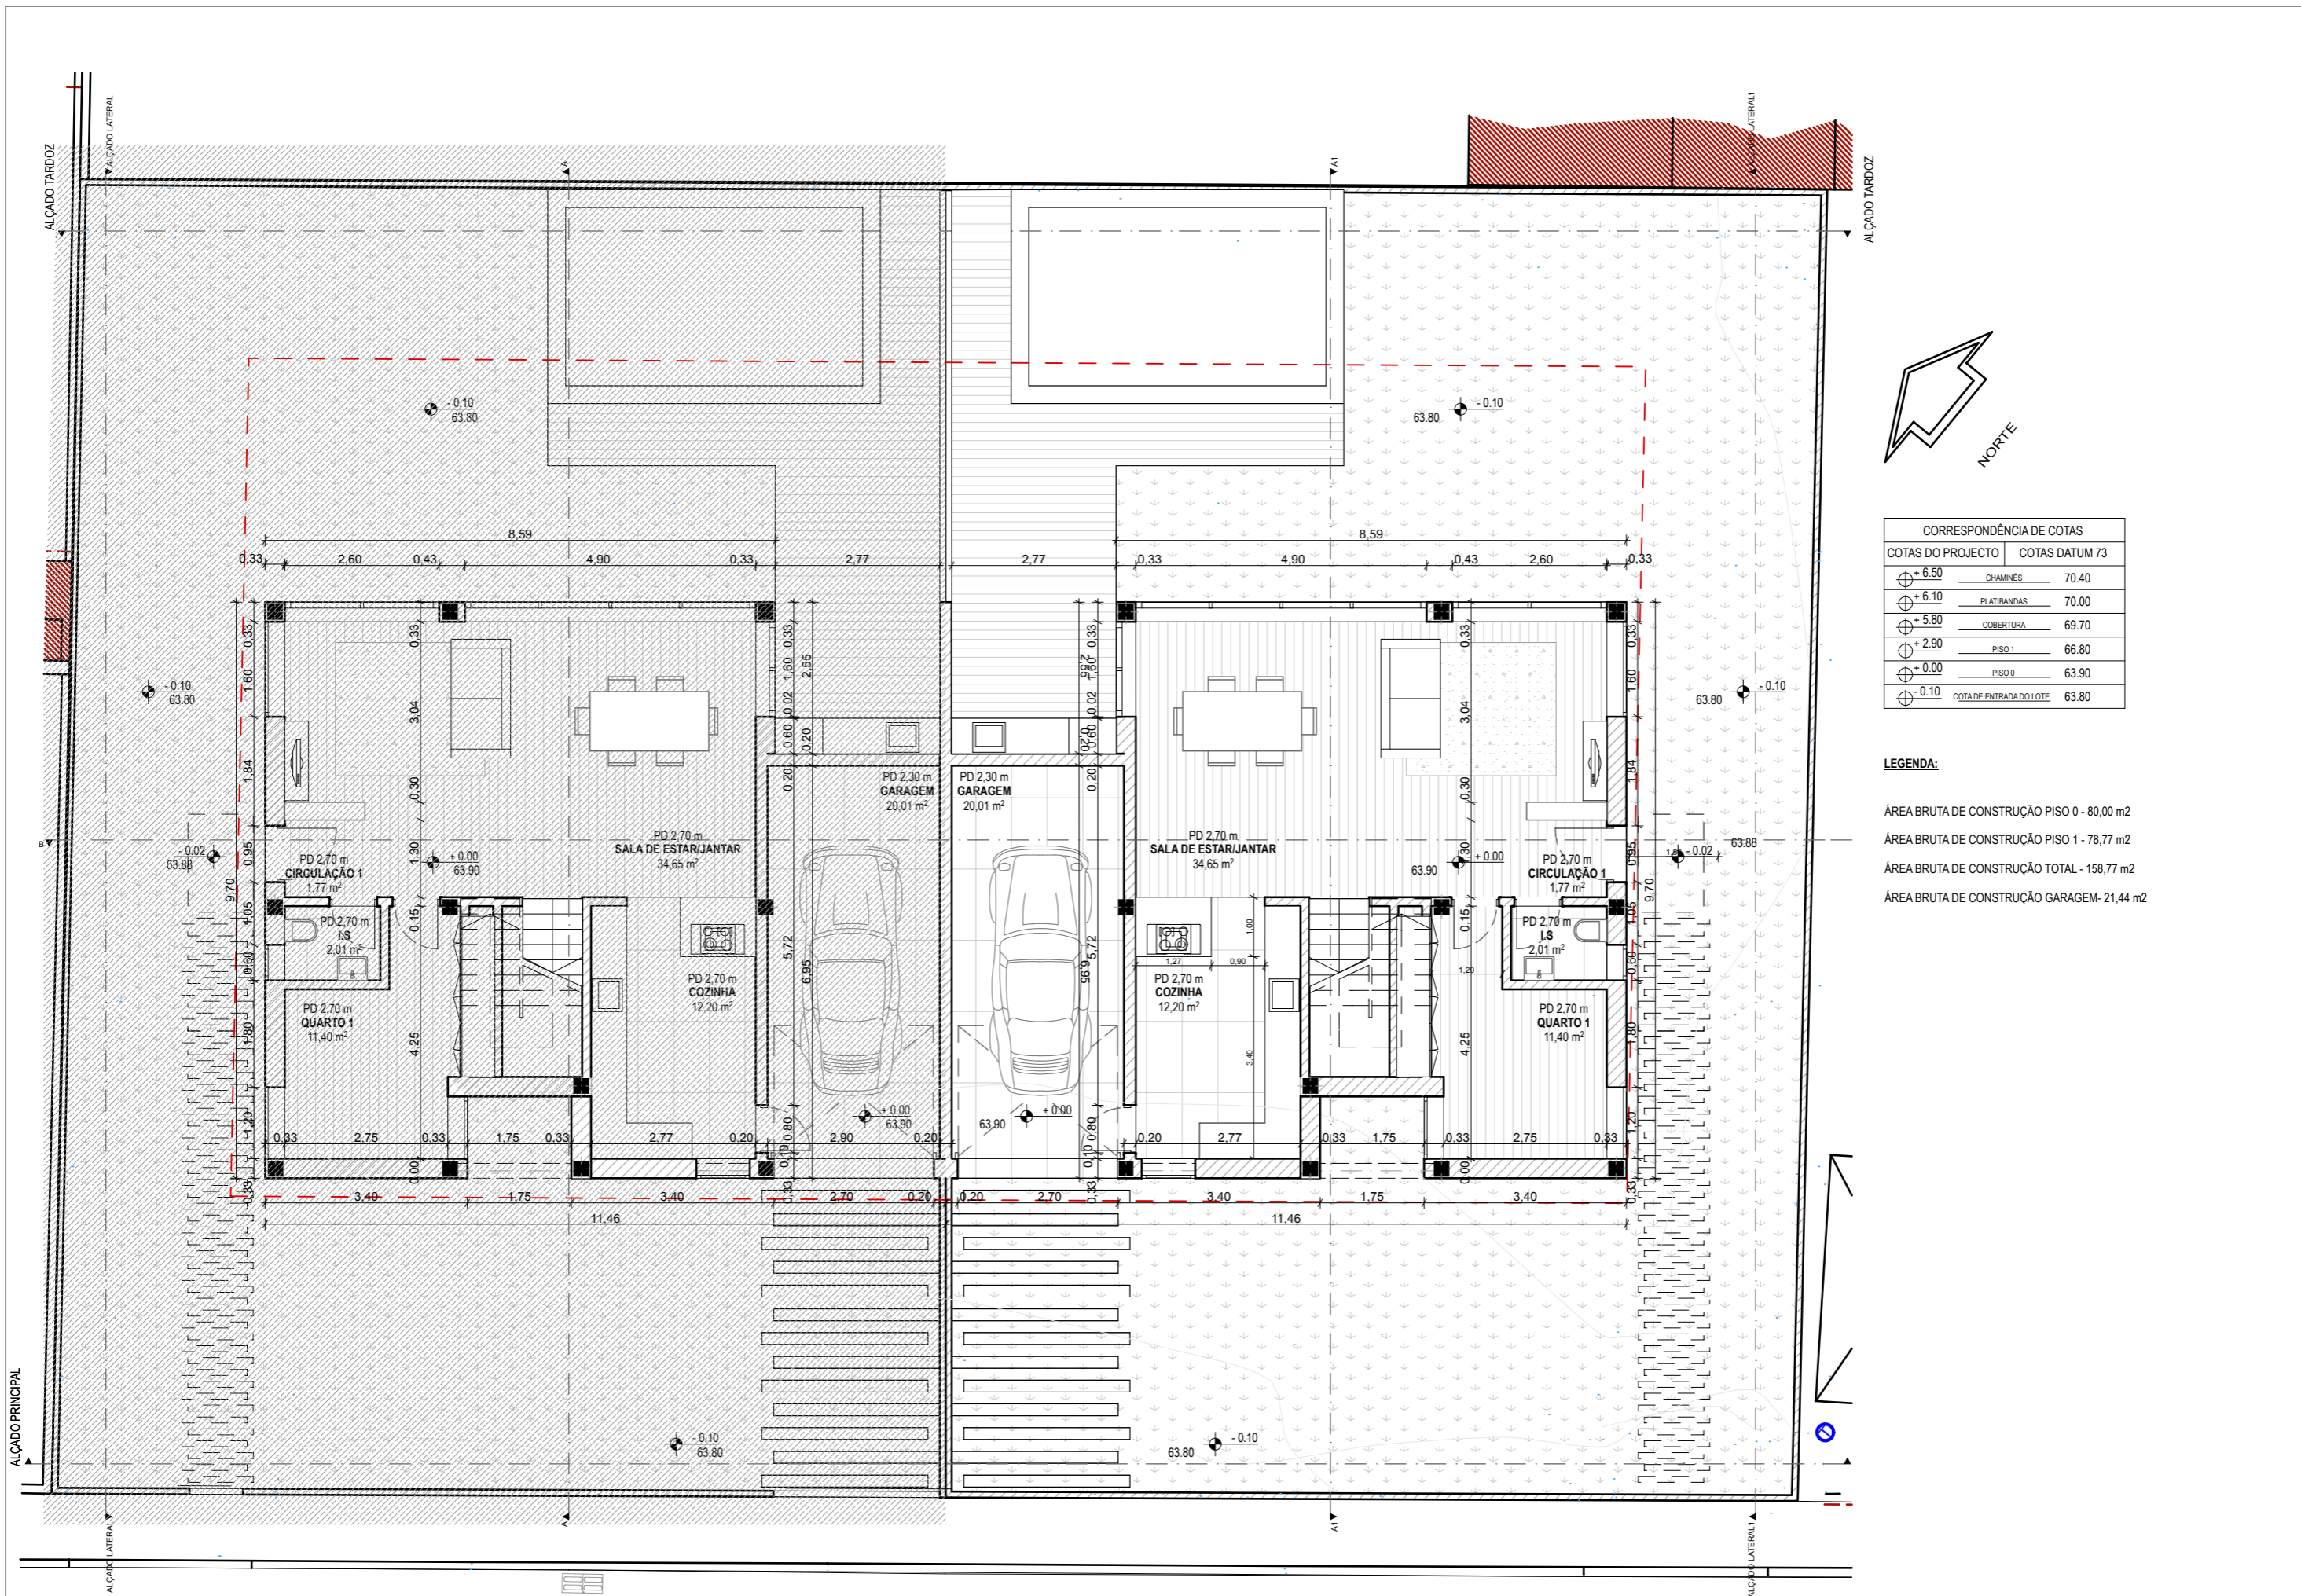

CORRESPONDÊNCIA DE COTAS	
COTAS DO PROJECTO	COTAS DATUM 73
⊕ + 6.50	CHAMINÉS 70.40
⊕ + 6.10	PLATIBANDAS 70.00
⊕ + 5.80	COBERTURA 69.70
⊕ + 2.90	PISO 1 66.80
⊕ + 0.00	PISO 0 63.90
⊕ - 0.10	COTA DE ENTRADA DO LOTE 63.80

LEGENDA:

- ÁREA BRUTA DE CONSTRUÇÃO PISO 0 - 80,00 m2
- ÁREA BRUTA DE CONSTRUÇÃO PISO 1 - 78,77 m2
- ÁREA BRUTA DE CONSTRUÇÃO TOTAL - 158,77 m2
- ÁREA BRUTA DE CONSTRUÇÃO GARAGEM - 21,44 m2

Rua Sabino Serra