
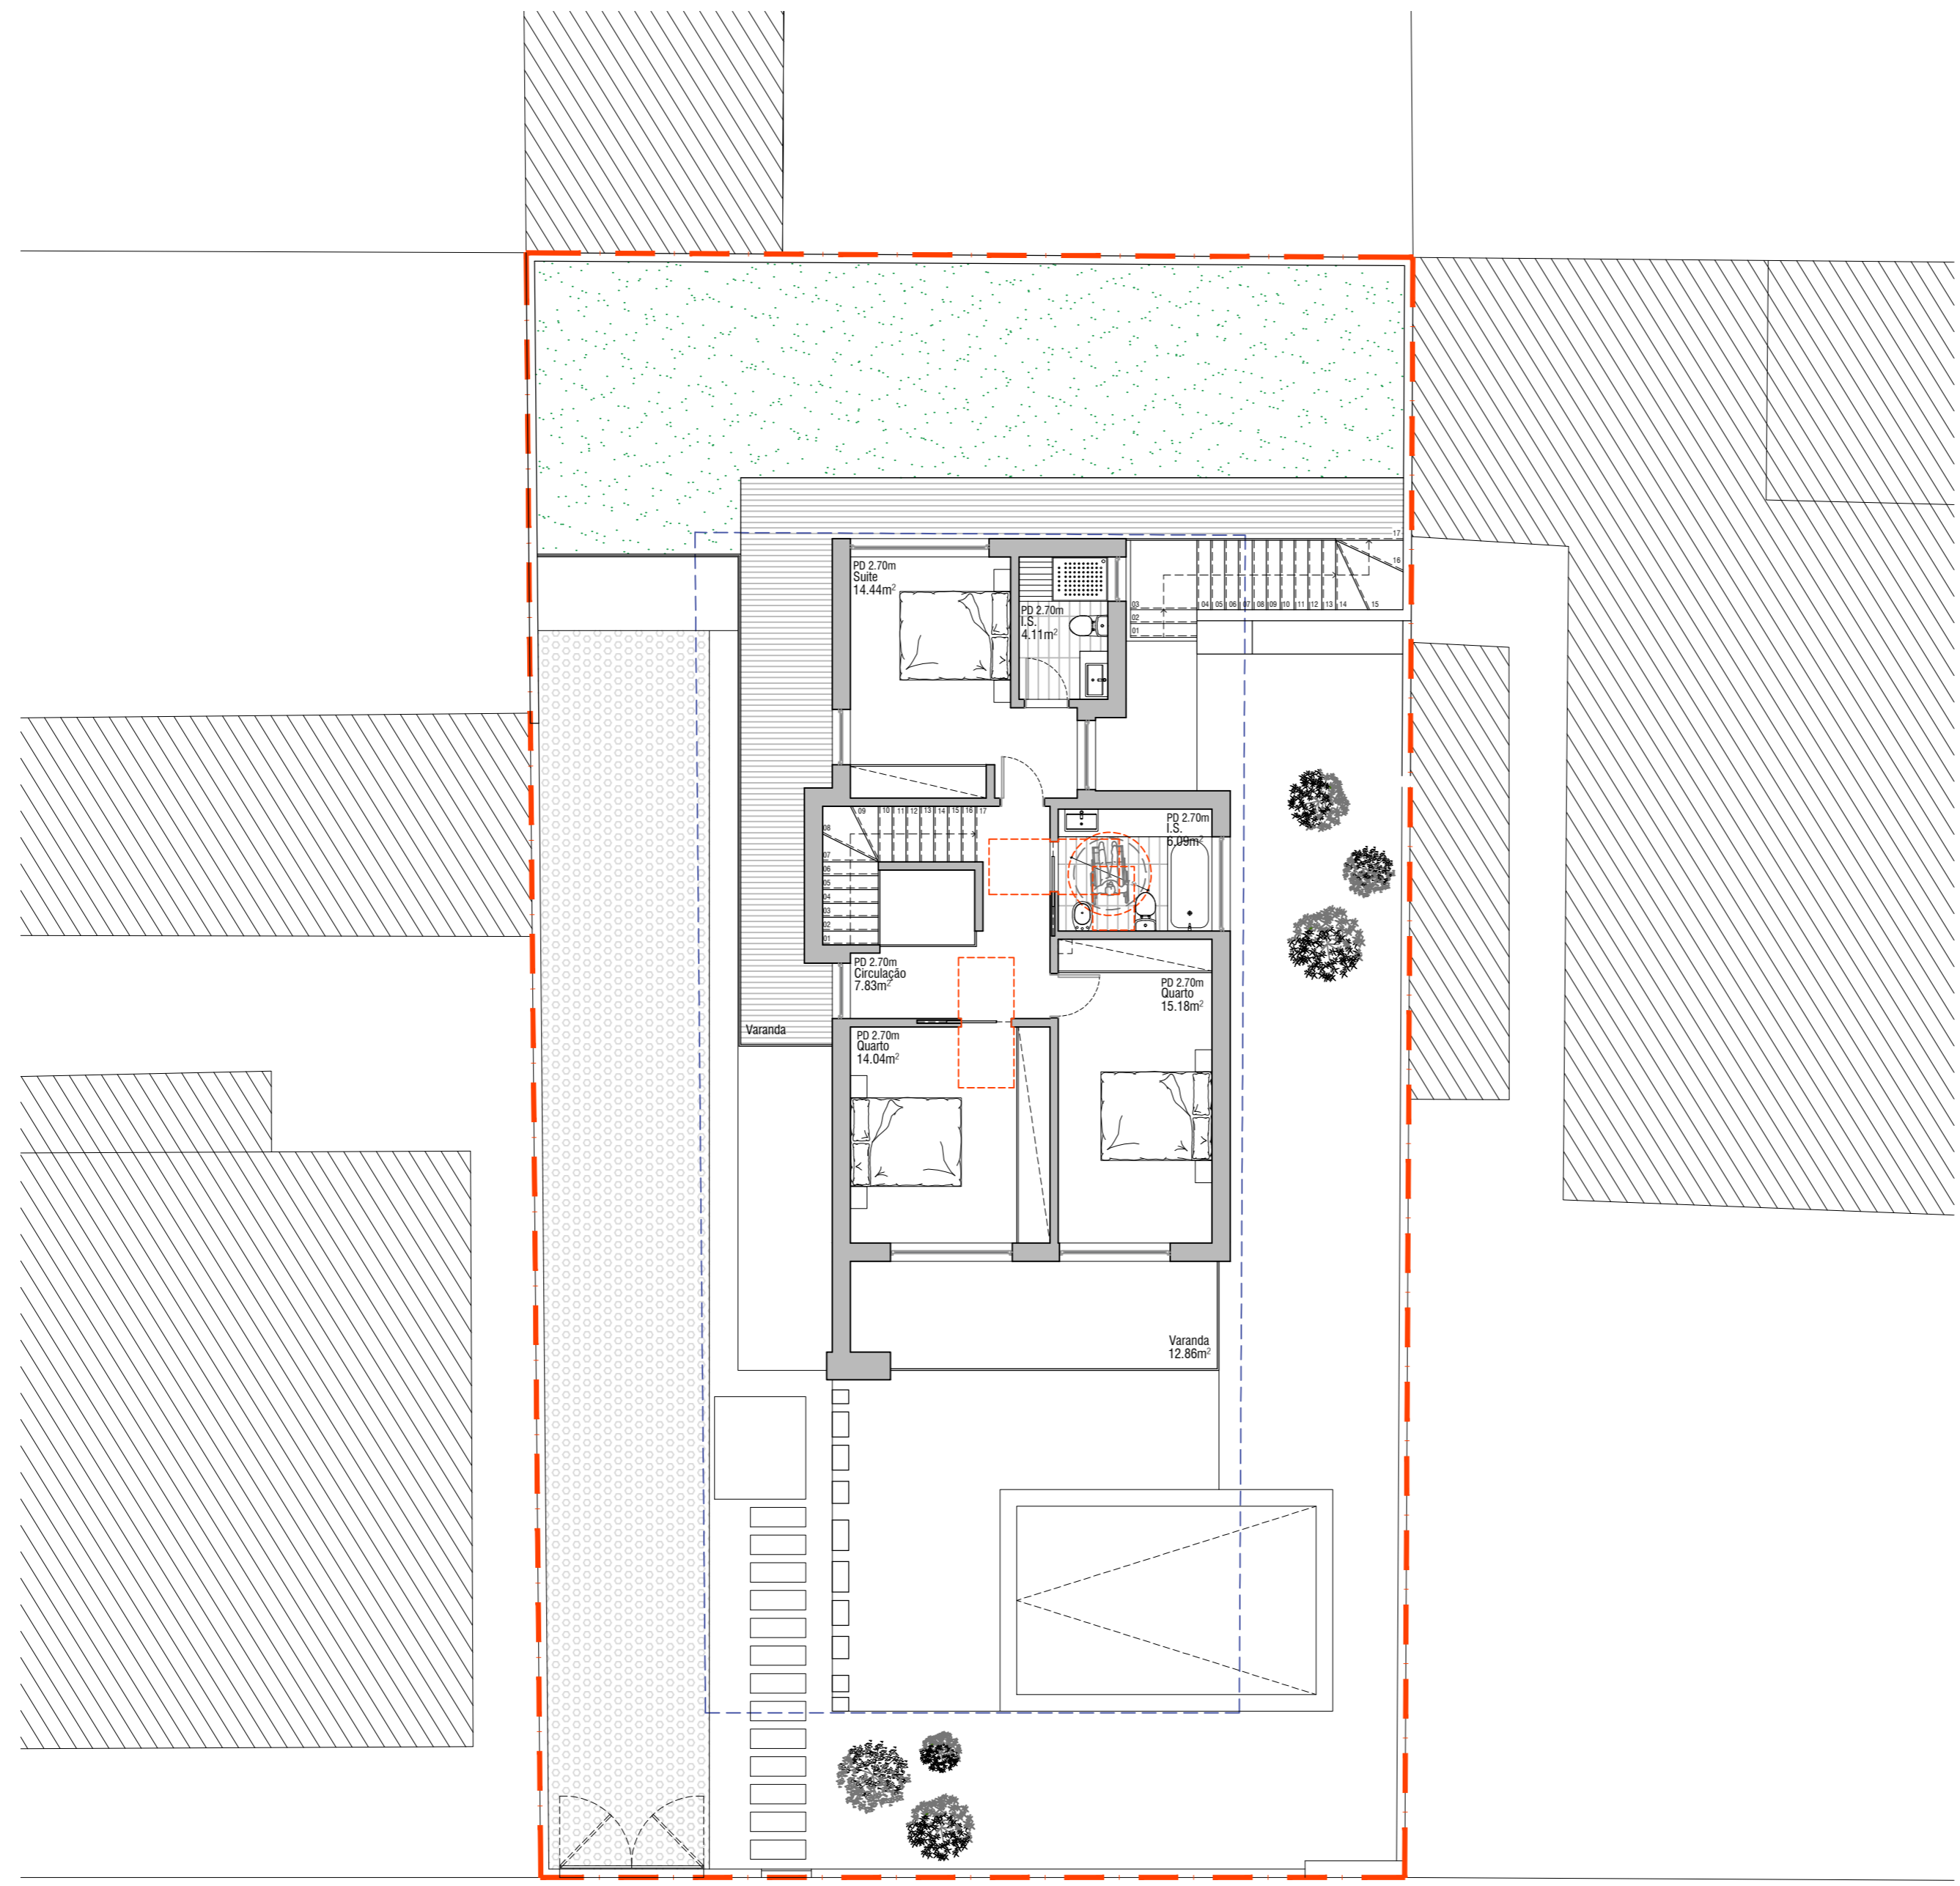


RUA QUINTA DO GARRIDO

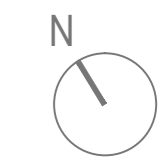

LEGENDA:

Área Total do Lote: 480,00m<sup>2</sup>

— — — — — Limite do lote

— — — — — Polígono de Implantação

Área de Implantação: 113,26m<sup>2</sup>

Área de Construção Piso 0: 113,26m<sup>2</sup>

Área de Construção 1º Piso: 78,99m<sup>2</sup>

Área de Construção Total: 192,25m<sup>2</sup>

Área de Construção Anexo: 27,60m<sup>2</sup>

RUA QUINTA DO GARRIDO